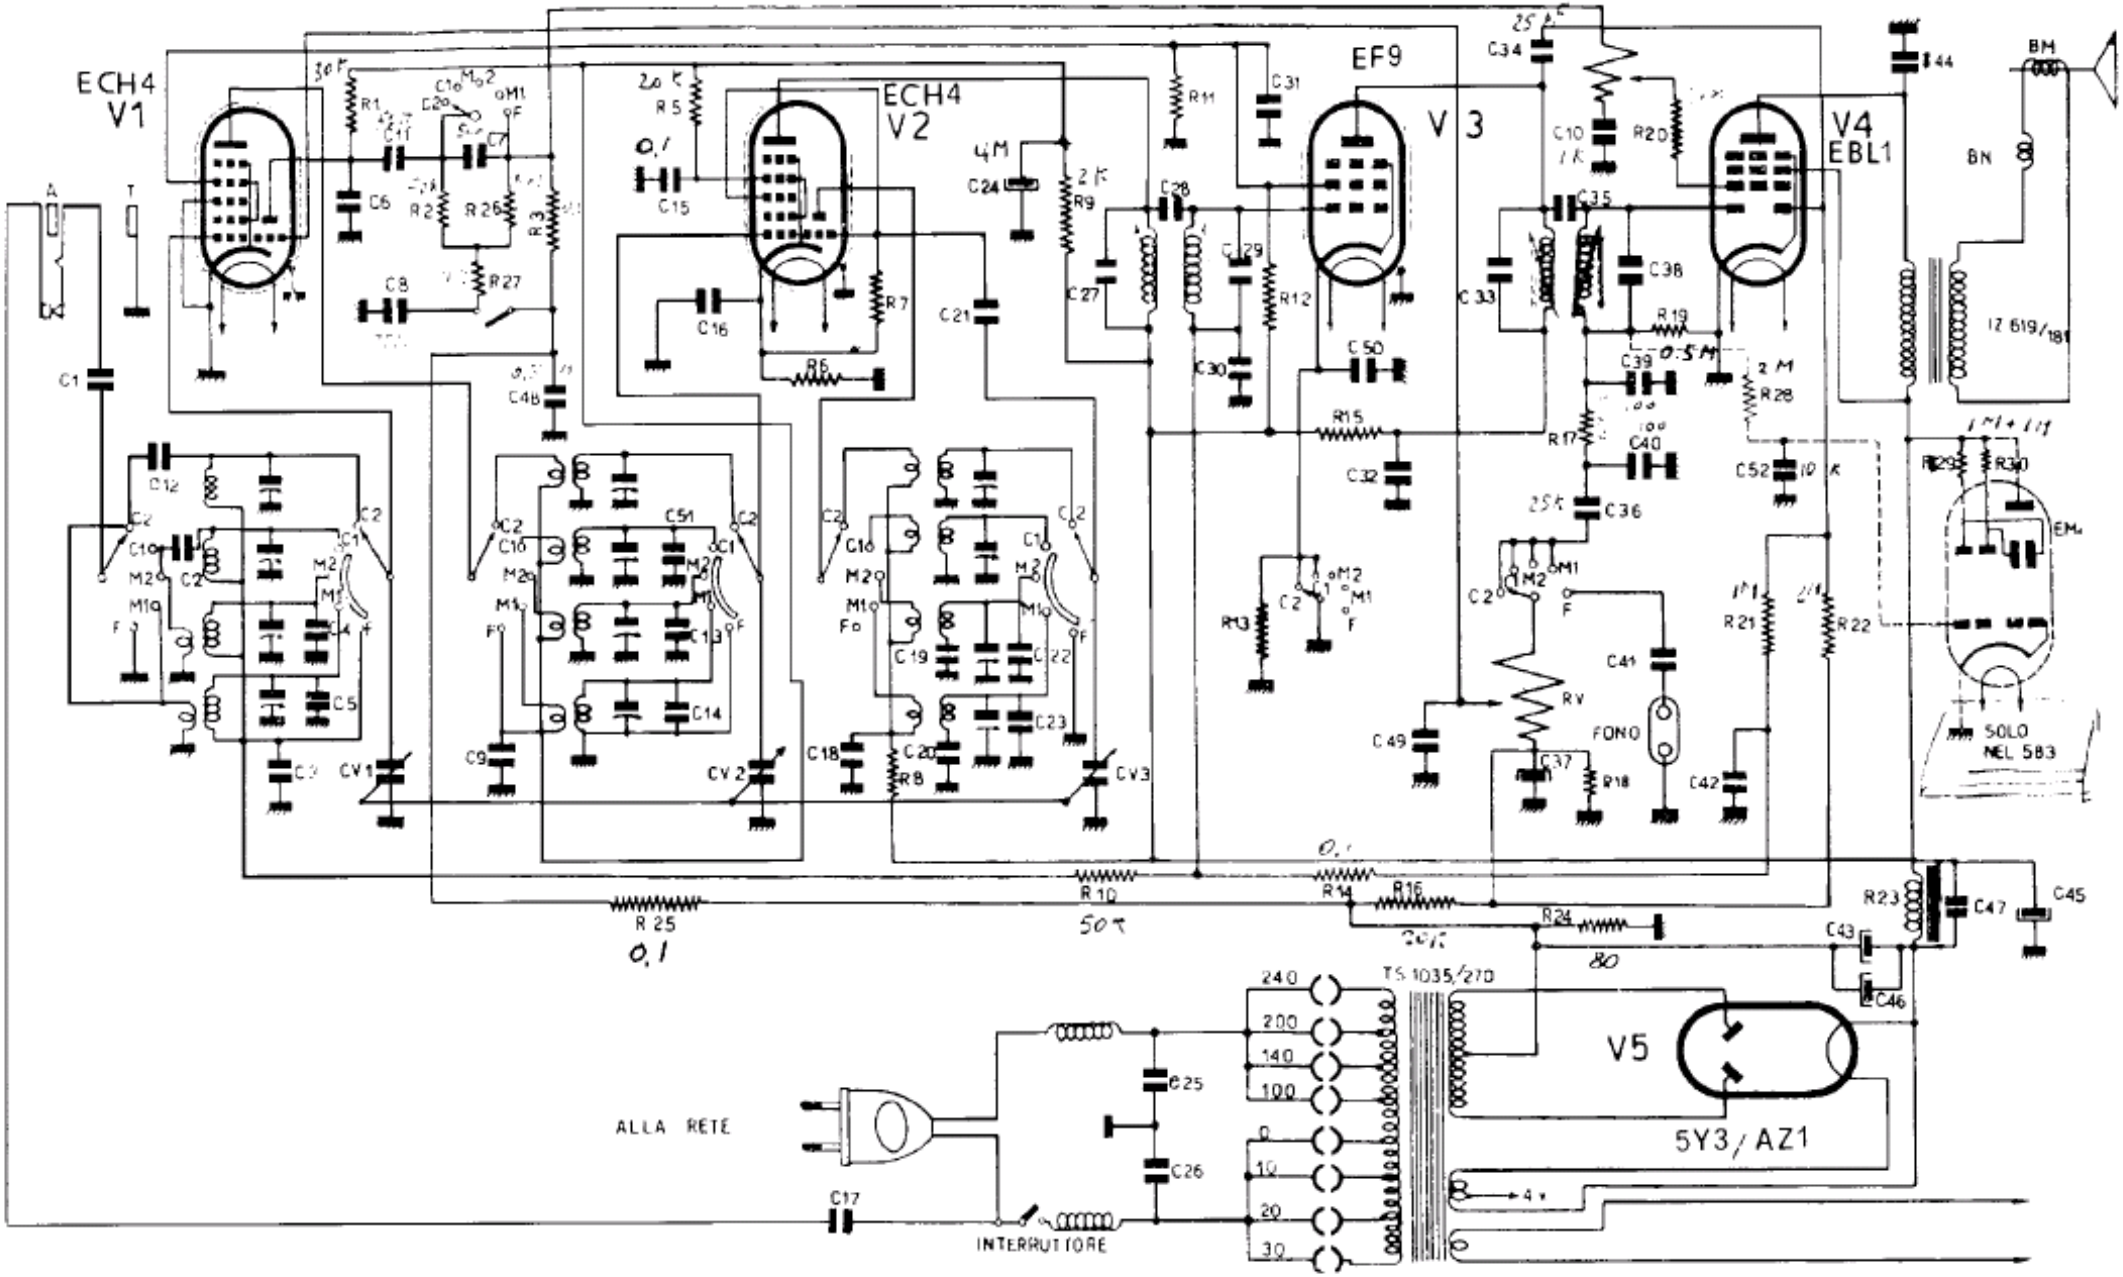
ECH4
V1
ECH4
V2
EF9
V 3
V4
EBL1
V5
5Y3/AZ1
ALLA RETE
INTERRUTTORE
TS 1035/270
FONO
SOLO
NEL 583
BM
BN
EM4
240
200
140
100
0
10
20
30
4 v